

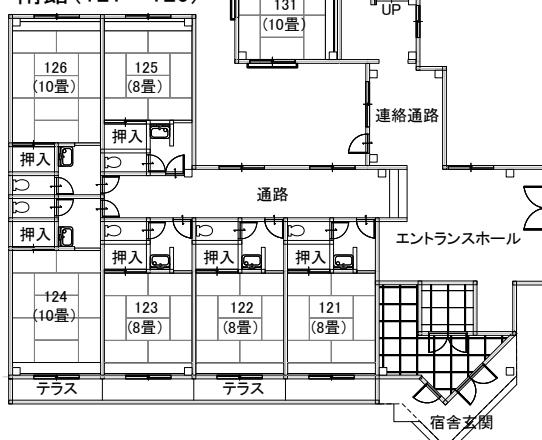


南館 (121~126)

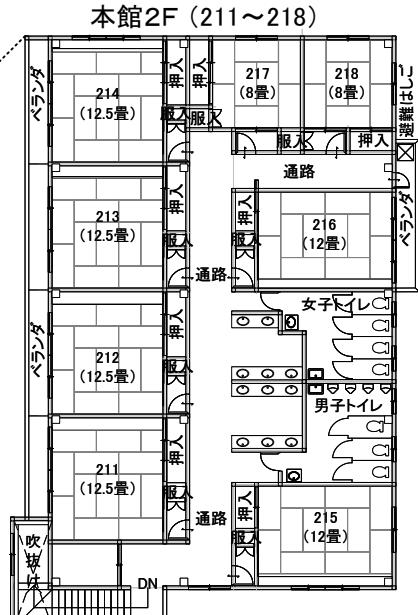


タイヨースポーツセンター
宿舎平面図

N
図面縮尺
1/300
5m

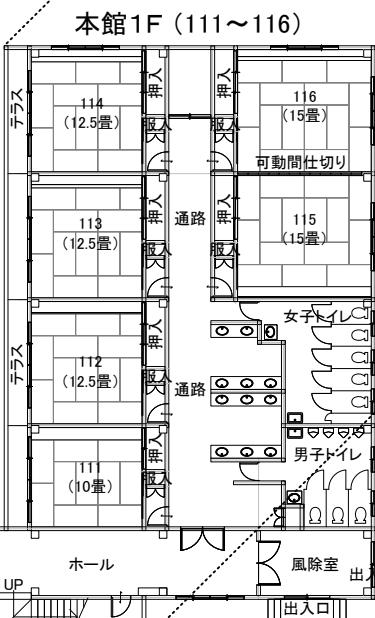

(浴室棟へ)
※通路は上履き・スリッパで通行できます

食堂棟2F (501~507)

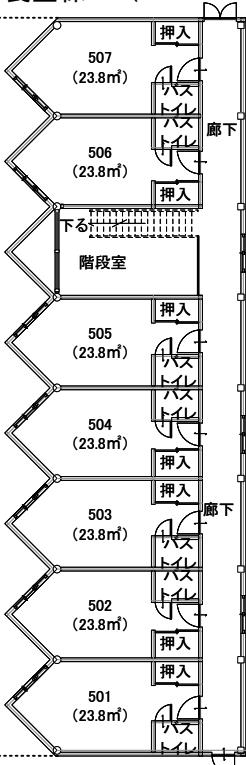

食堂棟1F
(フロント・食堂)



(客室701へ)
※左図

