


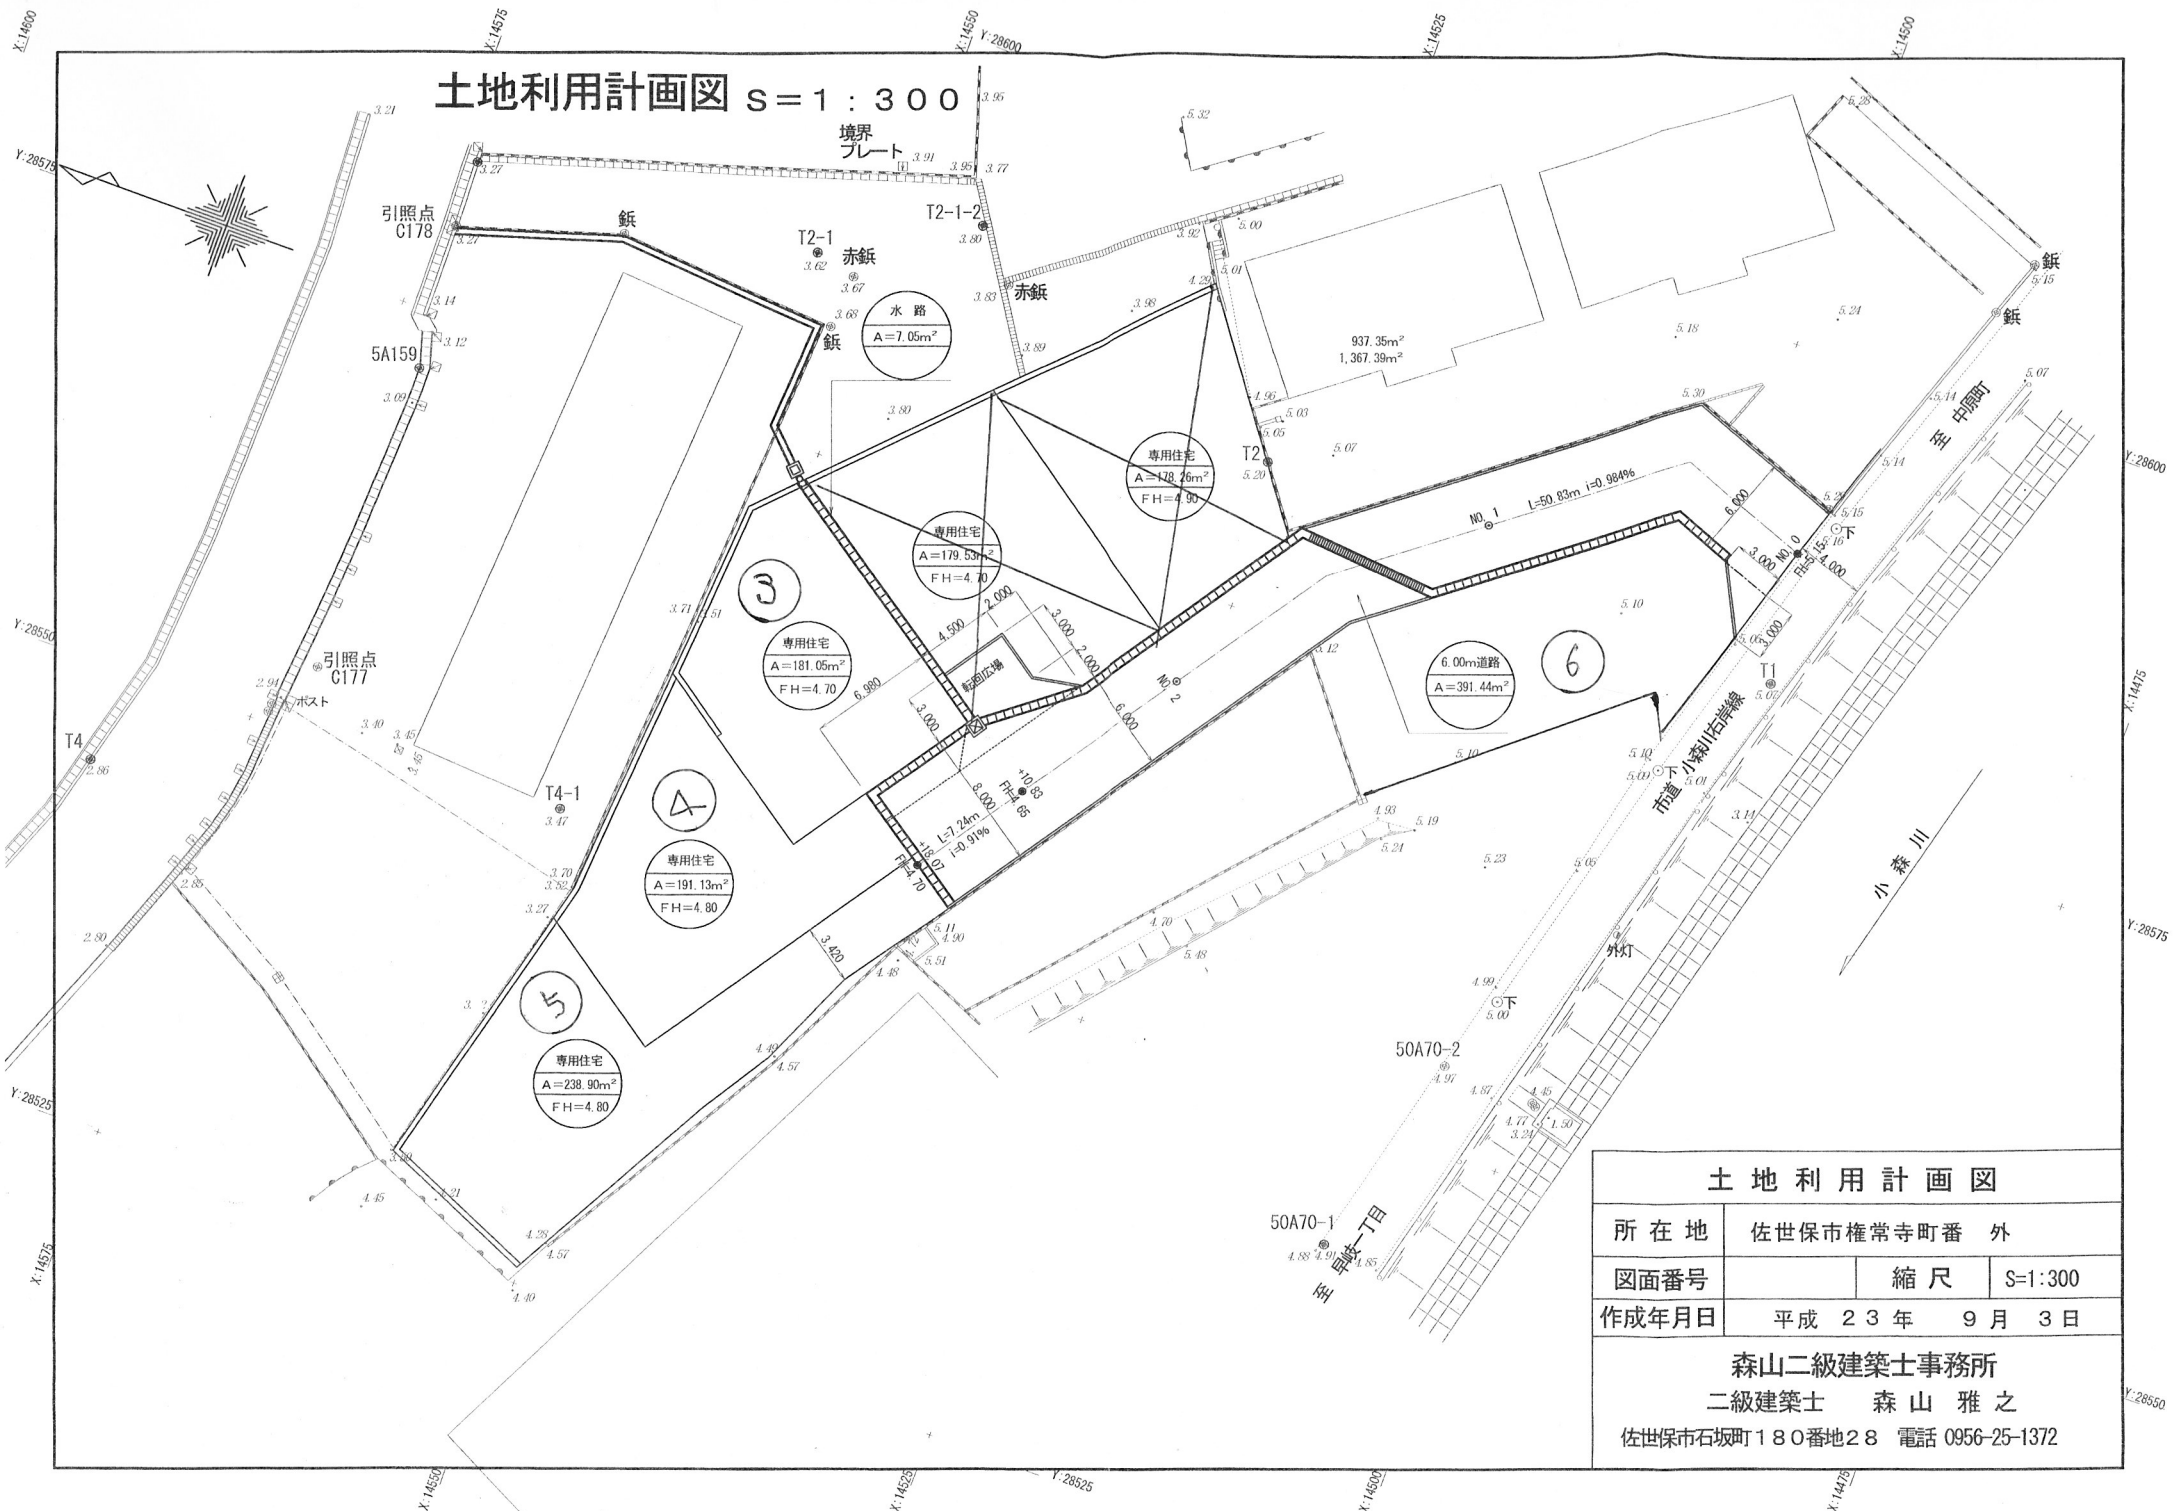

土 地 利 用 計 画 図			
所 在 地	佐世保市権常寺町番 外		
図面番号		縮 尺	S=1:300
作成年月日	平成 2 3 年 9 月 3 日		
森山二級建築士事務所			
二級建築士 森 山 雅 之			
佐世保市石坂町180番地28 電話 0956-25-1372			