

## ○事業経過

平成 25 年度	阿左美駅周辺整備基本計画の策定
平成 26 年度	阿左美駅駅前広場整備実施設計
平成 26~30 年度	駅前広場用地の買収
平成 29 年 6 月	東武鉄道(株)と駅舎移設に関する基本協定の締結
平成 30 年 8 月	駅前広場整備工事の着手
令和元年 10 月	駅舎移設工事の着手（新駅舎建設）
令和 2 年 3 月	新駅舎の供用開始
令和 2 年 4 月	駅前広場ロータリーの利用開始
令和 3 年 3 月	駅舎移設工事の完了（旧駅舎撤去）
	駅前広場完成
（施工中）	阿左美アンダー延伸工事
（施工予定）	跨線橋・歩道橋の整備

## 阿左美駅駅前広場完成記念式典

日 時：令和 3 年 3 月 30 日（火）午前 11 時から  
会 場：阿左美駅駅前広場

## 式次第

## ○整備概要

### ＜駅前広場工事＞

・整備面積	約 3600 m <sup>2</sup> (ロータリー：約 1168 m <sup>2</sup> 、インターロッキング：約 1973 m <sup>2</sup> 他)
・乗降場	一般車両、タクシー、電話でバス、福祉車両、ボートレス桐生バス、桐生大学バス
・駐車場	7 台分（うち福祉車両 1 台）
・駐輪場	約 60 台分
・歩行者シェルター	約 100m
・その他	照明灯：8 基、ベンチ：6 基、デジタルサイネージ：1 基 総合サイン：1 基

### ＜駅舎移設工事＞

・建物面積	新駅舎：153.8 m <sup>2</sup> 、スロープ：93.8 m <sup>2</sup>
・ホーム長さ	約 90m (うち上家長さ：約 49m)
・公衆トイレ	男子トイレ（大 1・小 1）、女子トイレ（大 1） バリアフリートイレ（大 1・オストメイト用流し・折りたたみベッド）
・駅舎デザイン	遺跡に縁のある地域であることを踏まえ、黒曜石をイメージした黒色で菱形の外壁材と、アクセントとして地層をイメージさせる壁を一部に採用。スロープ部分には半透明の素材を全面に使用することで、日中は外の太陽光を取り入れ、夜間は内部の電灯の光で外を照らし、駅の存在感を際立たせている。

### 1. 開式

### 2. 市長挨拶

### 3. 来賓祝辞

### 4. 来賓紹介

### 5. 事業報告

### 6. 感謝状贈呈

### 7. テープカット

### 8. 閉式

みどり市

# ○駅前広場・新駅舎

①駐輪場




②桐生大学バス停



③ポートレス桐生バス停



④福祉車両


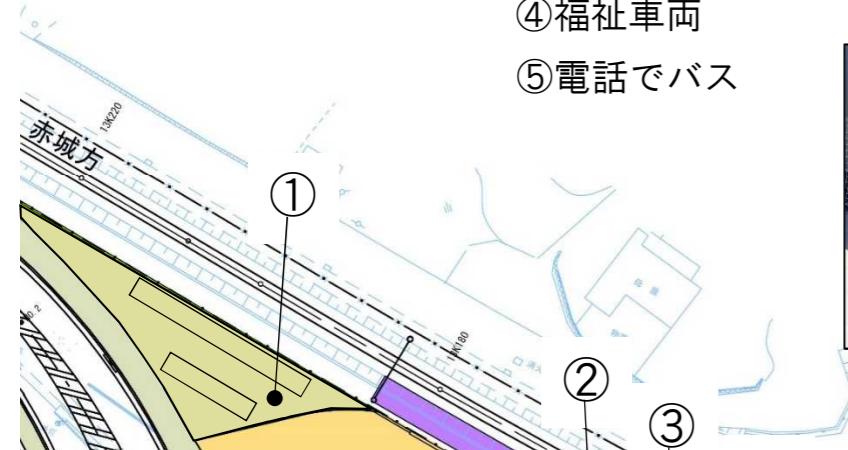


⑤電話でバス



⑥総合案内サイン

⑫新駅舎

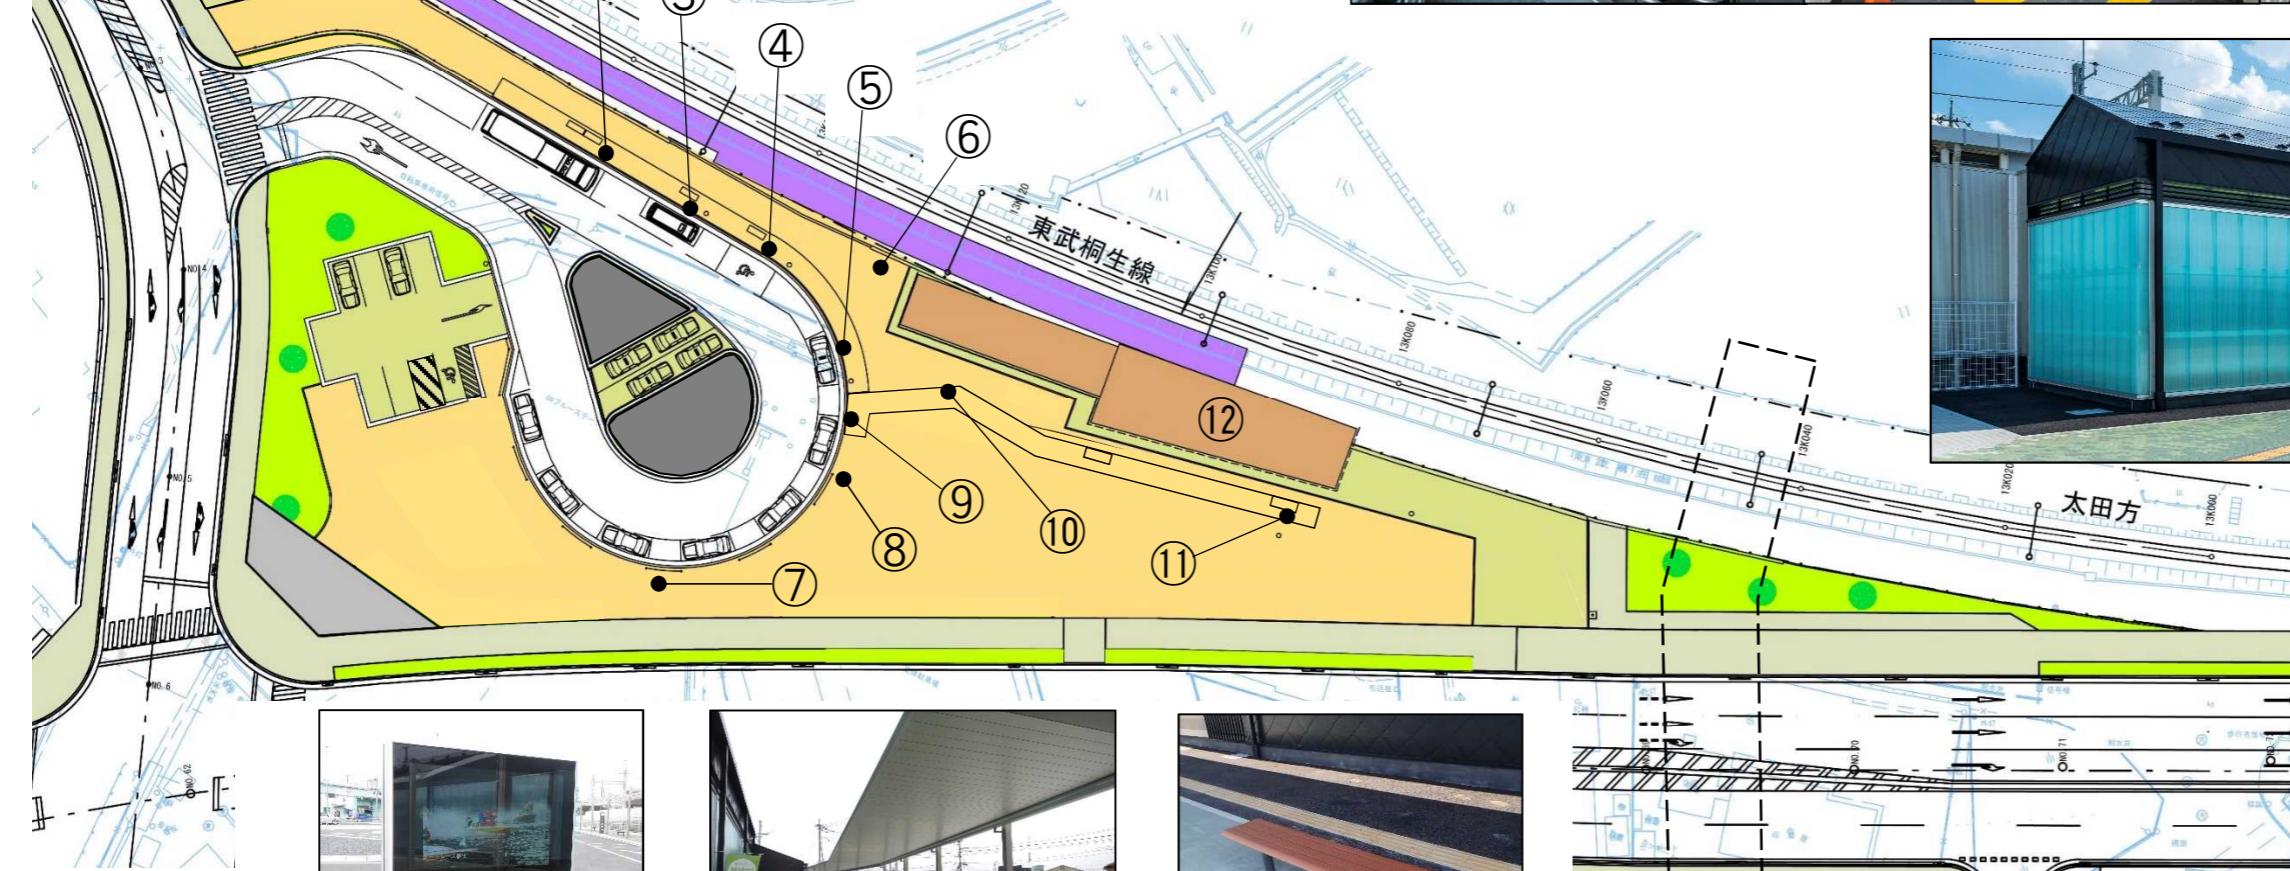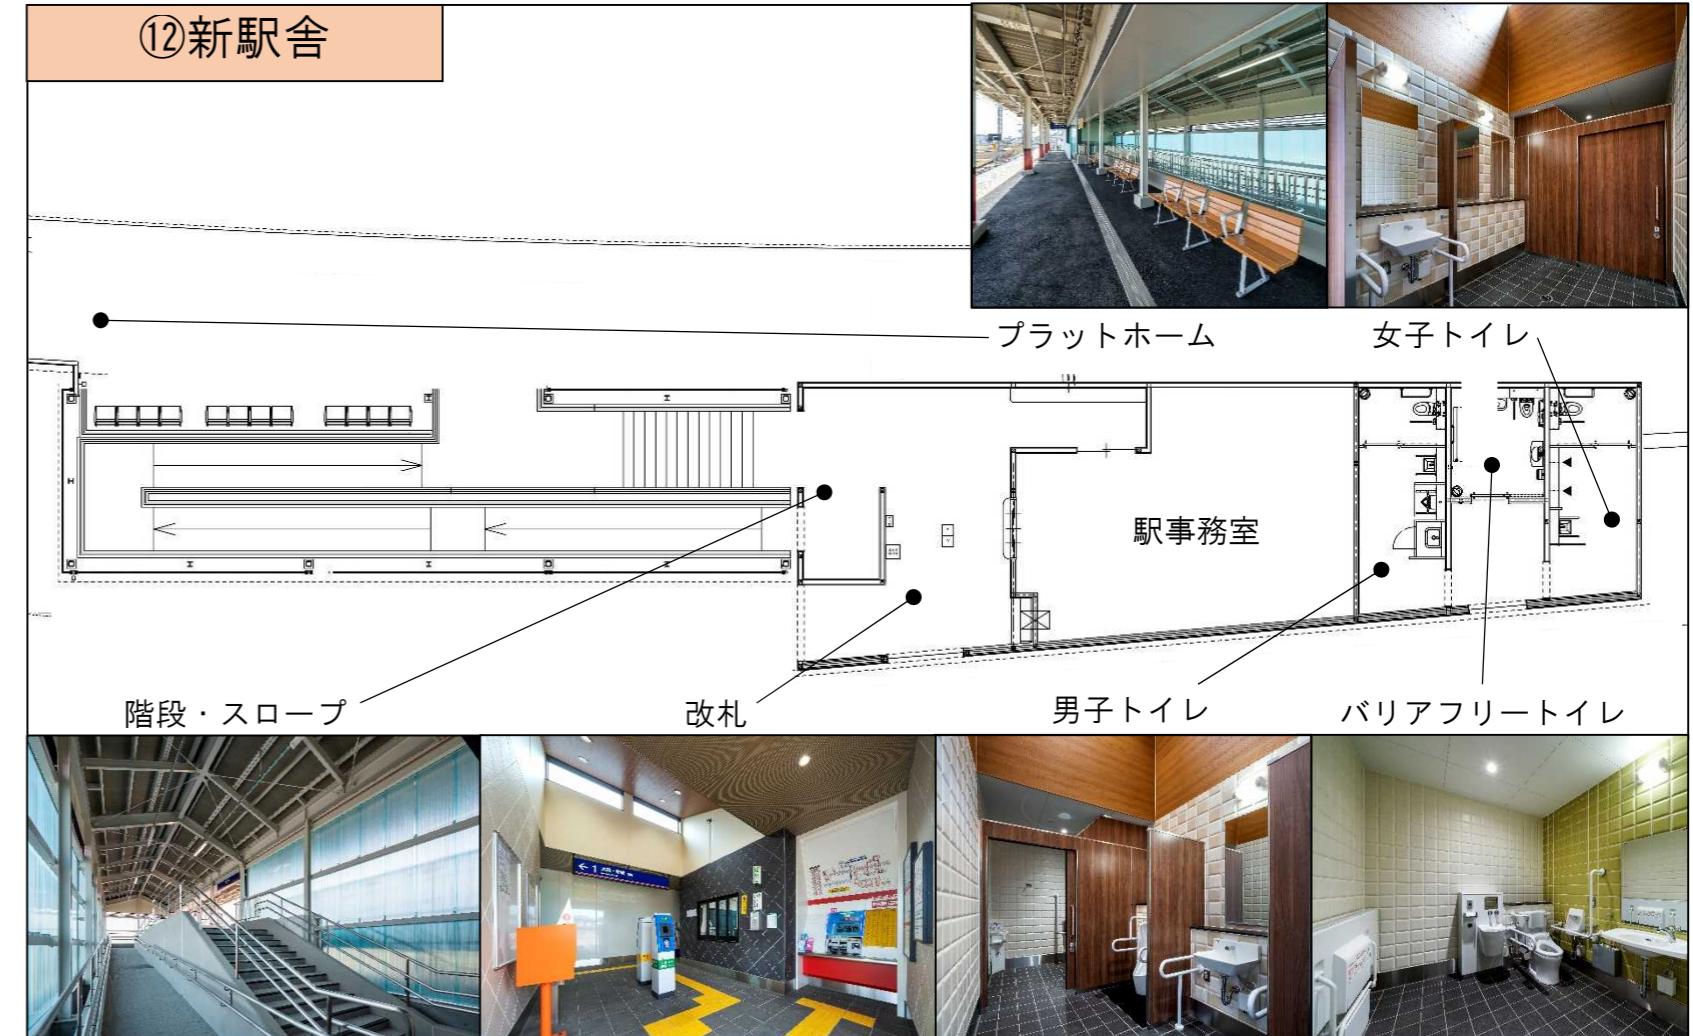

⑦一般送迎



⑧タクシー

⑨デジタルサイネージ

⑩シェルター

⑪ベンチ

歩道橋(案)

